

hydranet

INGENIERIE

14, Boulevard Richard Wallace

92800 PUTEAUX - FRANCE

Tel : 33 (01) 46 97 09 77

Fax : 33 (01) 46 97 09 77

www.hydranet.net

e-mail : info@hydranet.net

ENSEMBLE DE POTABILISATION

UNITE DE 15 m3/h

DETAIL ESTIMATIF

MODELE

PROJET No

Date d'établissement des prix

Validité des prix

Prix Hors Taxes, pour la fourniture départ usine des équipements et incluant le montage en conteneur de 20 pieds



AQCA - 15 - L

2308

12/07/2006

31/12/2006

DESIGNATION	PRIX	OPTIONS
<i>Conteneur 20 pieds neuf</i>		5 500 €
Conteneur 20 pieds "dernier voyage" aménagé	3 200 €	
Pompes eaux de rivière		9 600 €
Bâche tampon eaux brutes (60 m3)	6 400 €	
Pompes transfert	4 850 €	
1 Poste d'injection d'hypochlorite de soude, complet avec bac 200 l et trousse d'analyse	1 850 €	
Filtre à sable	23 000 €	
<i>Filtre de secours</i>		23 000 €
1 Poste d'injection d'hypochlorite de soude, complet avec bac 200 l et trousse d'analyse	1 850 €	
<i>Mesure du chlore pour asservissement pompe doseuse</i>		3 600 €
1 surpresseur de reprise d'eau traitée 40 m3/h à 5 bars - Marque ITT ou similaire		9 000 €
Pompe de secours pour surpresseur ci-dessus		6 800 €
Bâche tampon eaux traitées (150 m3)	11 000 €	
Filtre à charbon actif marque AQUATECHNIQUE modèle ATI/X		13 250 €
Armoire de commande et éclairage conteneur	4 800 €	
Tuyauteries internes et câbles électriques	4 300 €	
Capteur impulsional de débit Ø 1,5"	3 000 €	
Contacteur de niveau "manque d'eau"	250 €	
Montage et essais	4 800 €	
MONTANT TOTAL HORS TAXE	69 300 €	

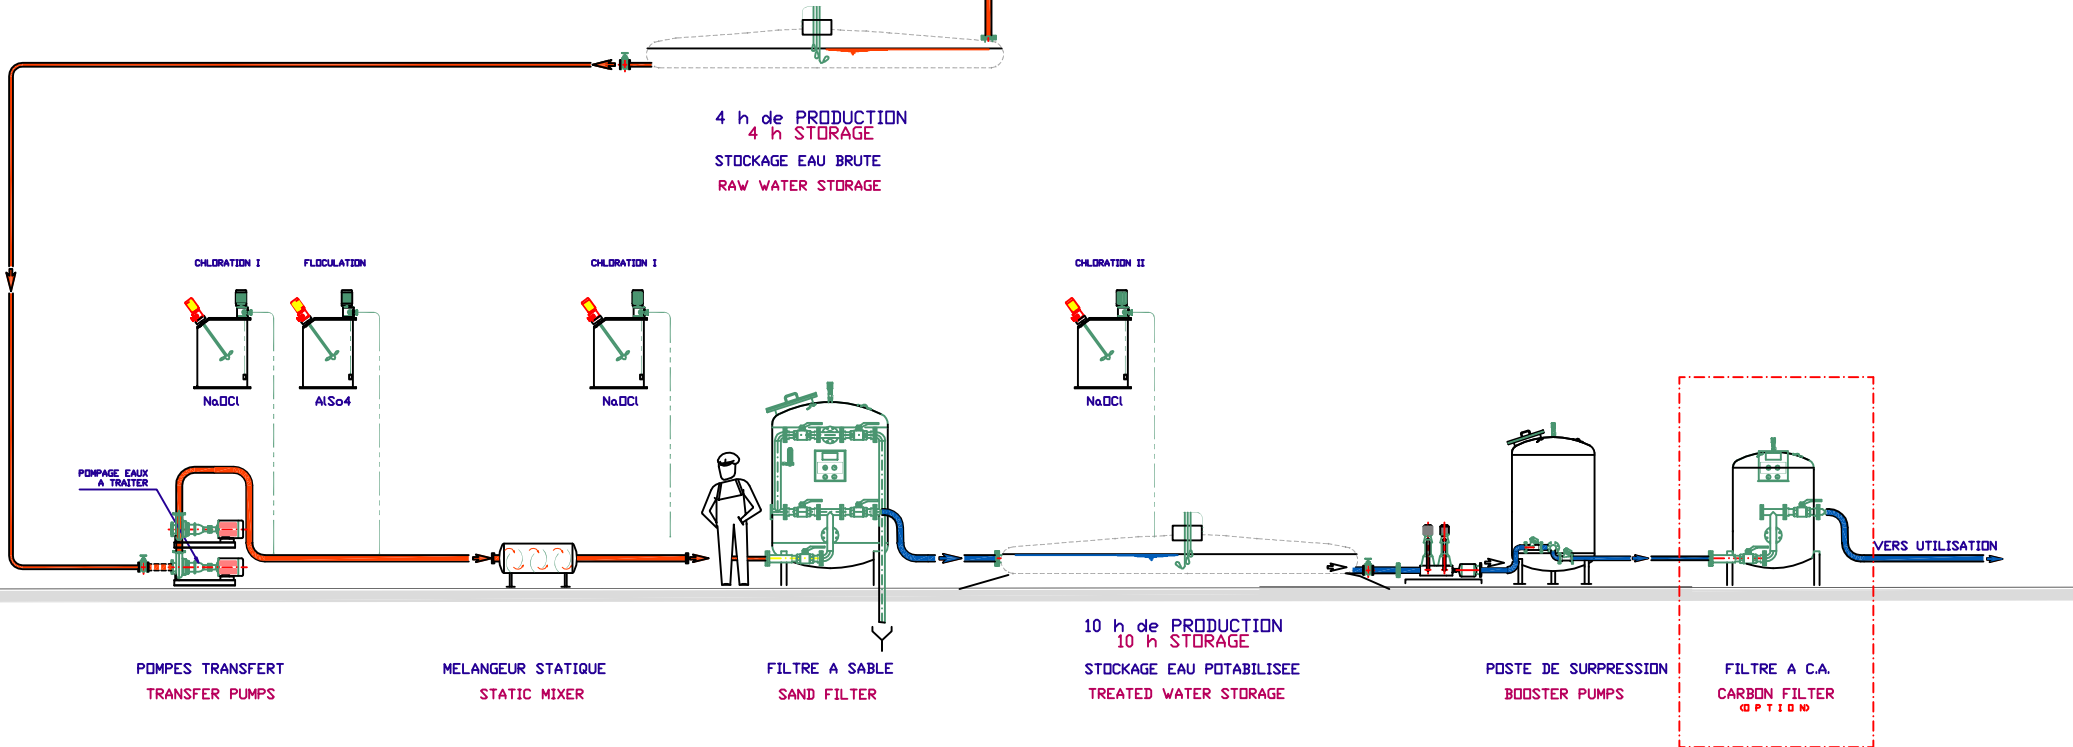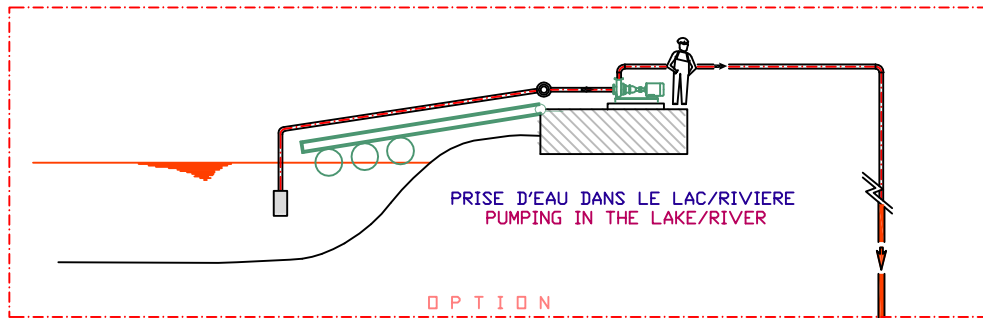

PLAN PROPRIETE DE *hydranet* NE PEUT ETRE COMMUNIQUE SANS AUTORISATION

PLAN DE PRINCIPE
STATION DE POTABILISATION
15 m³/h

hydranet
INGENIERIE

14, Bd Richard Wallace
92800 PUTEAUX - FRANCE
TEL. 33(0) 46 97 08 08
FAX. 33(0) 46 97 09 77

Non du fichier: U E
AQFL-L COUPE

Date: 20/04/2004 Echelle/Scale: 1/100

Plan/Drawing: 1 Ind: 0

15 m³/h
WATER TREATMENT PLANT
OPERATION PRINCIPLE

CE PLAN DE PRINCIPE DECRIT LE PROCEDE UTILISE.
L'ENSEMBLE DES MATERIELS SERA INSTALLE EN CONTENEUR DE 20 OU 40 PIEDS

THIS IS A PROCESS DRAWING
ALL EQUIPMENT IS INSTALLED IN A 20 FEET OR 40 FEET CONTAINER

TRAITEMENT DES EAUX

INTRODUCTION

Nous avons prévu pour le traitement des eaux en provenance d'un lac, en l'absence de données techniques ou d'analyses, un traitement "standard" tel qu'il est pratiqué dans la plupart des cas.

Les bassins que nous proposons ici, sont constitués d'une poche de caoutchouc synthétique et conviennent parfaitement pour les installations à caractère provisoire parce qu'ils sont très faciles à transporter ou à déplacer.

Nous pouvons en variante les proposer en acier vitrifié, ou encore les faire faire sur place en béton armé.

La chaîne de traitement sera donc :


- * Alimentation en eaux brutes par POMPAGE (Option)
- * Stockage dans un petit bassin tampon (capacité 4 heures)
- * Préoxydation par distribution d'hypochlorite de calcium ou de sodium
- * Pompage transfert
- * Précipitation physico chimique
- * Filtration sur filtre à sable
- * Stockage 10 h dans un bassin couvert
- * Surpression à 5 bars de l'eau traitée
- * Stérilisation à l'hypochlorite de sodium
- * Filtration sur filtre à charbon actif (en option)
- * Protection et commande de l'ensemble par armoire électrique

Les données de base sont les suivantes :

- Débit de traitement de la station	m ³ /h	15
- Volume d'eau à traiter par jour	m ³	200 à 300
- Débit de pointe d'utilisation	m ³ /h	40

BASSIN TAMPON

Nous avons prévu un bassin tampon de 10 m³, qui sera destiné à recevoir les eaux brutes. Ce bassin a pour but d'assurer pour la suite du traitement une alimentation continue de la chaîne de traitement. Ce bassin tampon, de même que celui prévu pour le stockage des eaux traitées est composé d'une bâche en caoutchouc synthétique, très facile à transporter et à installer.

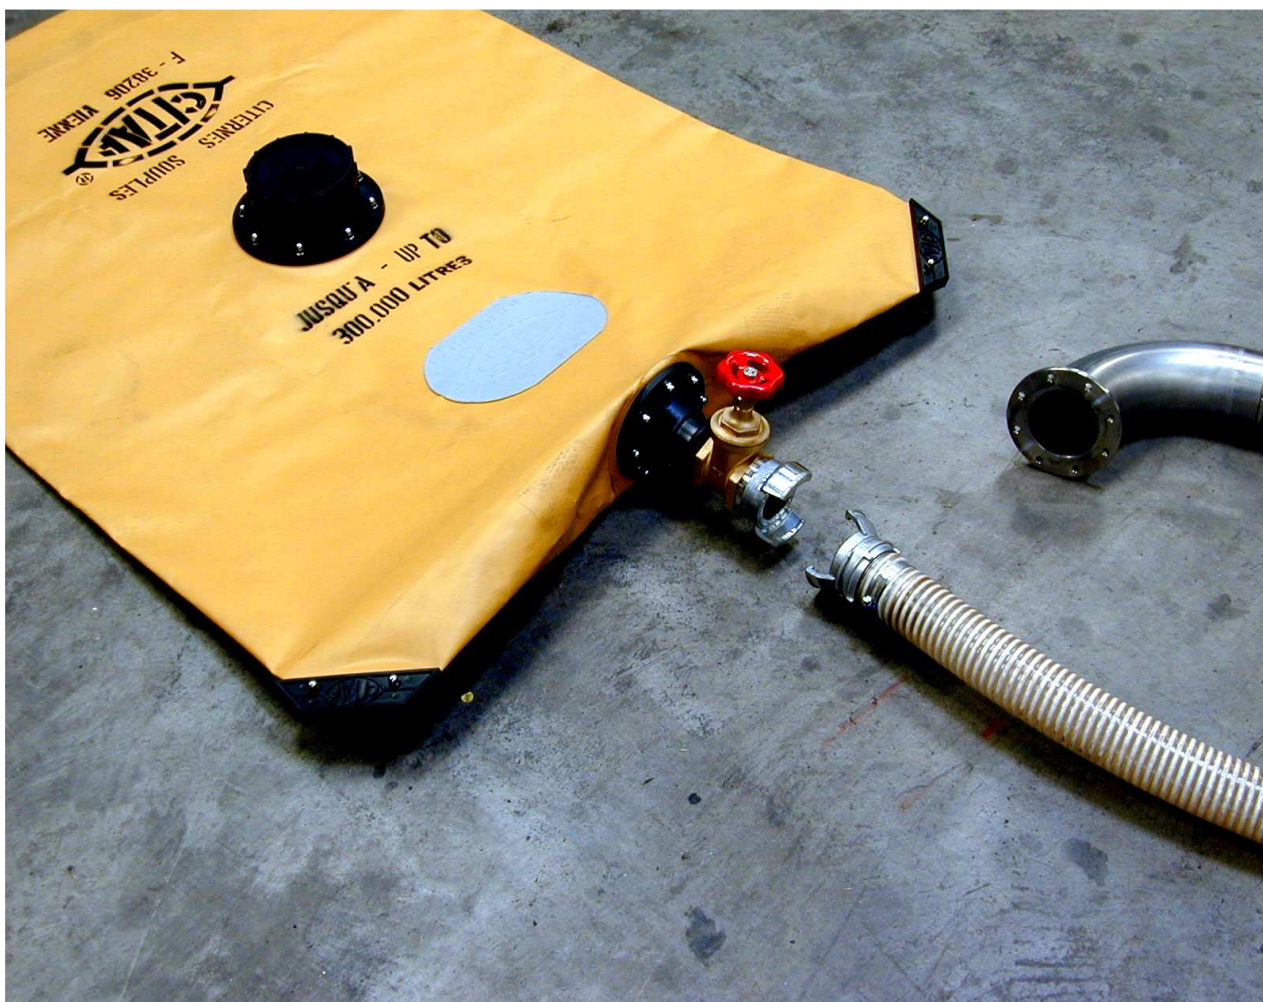

POMPAGE TRANSFERT

Après avoir été pompées dans le puits, les eaux sont dirigées vers un petit bassin tampon. Cela permet en effet, de faire fonctionner les pompes dans le puits en fonction de la nappe. Elles seront reprises en vue du traitement de façon très régulière au débit moyen sur 5 heures, par exemple, par des groupes de transfert.

Le pompage à ce niveau devra assurer

- * les pertes de charges de la coagulation (Mélangeur statique)
- * Les pertes de charges du filtre
- * les pertes de charges des canalisations
- * la hauteur géométrique du réservoir de stockage des eaux traitées.

L'ensemble comprend :

- 1 groupe de surpression comprenant 2 pompes, type centrifuge, marque HOMA ou similaire, moteur IP44 ayant les caractéristiques suivantes :

* débit unitaire des pompes	:	15	m ³ /h
* hauteur manométrique totale	:	25	m
* puissance installée par pompe	:	5.5	kW
* vitesse de rotation	:	2900	tr/mn

Les pompes pourront fonctionner, soit en parallèle avec démarrage alterné, soit en série avec démarrage en cascade.

Ces pompes seront asservies à un manomètre à contact électrique et à un indicateur de niveau bas situé dans l'ouvrage de stockage des eaux aspirées.

- 1 canalisation d'aspiration en tube en acier galvanisé, avec vanne d'isolement et clapet pied de crépine.
- 1 (une) canalisation de refoulement, en acier galvanisé, avec bride en attente pour raccordement sur le réseau.
- Les vannes d'isolement sur collecteur d'aspiration et de refoulement
- Les clapets sur refoulement des pompes
- Les manchettes anti-vibratiles sur collecteurs d'aspiration et de refoulement
- 1 dispositif de sécurité manque d'eau
- 1 armoire électrique de commande et d'asservissement

LA STERILISATION**CHLORATION A L'HYPOCHLORITE DE SODIUM**Principe de Fonctionnement :

Les eaux, qu'elles aient subi ou non un traitement préalable, et même si elles sont parfaitement limpides, se trouvent contaminées par des microbes qui peuvent être dangereux pour l'homme.

Le chlore, par sa grande efficacité à très faible dose et par sa facilité d'emploi, est le réactif le plus utilisé pour assurer la stérilisation de l'eau.

Le mélange de chlore avec la masse d'eau à stériliser s'effectue dans le bassin de stockage des eaux traitées. Une pompe doseuse avec son bac de réserve alimente et régularise la quantité d'eau de javel à injecter (5 à 6 grammes de chlore par m³ d'eau à traiter). Ce matériel est placé dans un local séparé. Une canalisation de refoulement en vinyle le relie au bassin.

NOTA: Les quantités de chlore indiquées ci-dessus sont immédiatement consommées par les eaux usées et ne risquent en aucun cas de nuire aux plantes.

BASSIN DE CHLORATION : Note de calcul

Débit de pointe à considérer	m ³ /h	15
Poids de chlore injecté par litres d'eau rejetée	mg	0.2
Soit pour le débit considéré	g/h	3
Soit par jour	g	60

CHLORATION PAR DISTRIBUTION D'HYPOCHLORITE DE SODIUM

Titre de l'hypochlorite préconisée	o	47
Poids de chlore disponible par litre de solution	g	150
Soit pour le débit de pointe	ml/h	20
Soit pour le volume journalier	l	0.4
Autonomie avec bac de 100 l, après dilution	j	90
Puissance installée	kW	0.095

STERILISATION : Matériel d'équipement

L'appareil monobloc de dosage de chlore comprend essentiellement:

- 1 (un) groupe électropompe avec tête doseuse en polyéthylène et membrane en HYPALON (réglage par vernier gradué) aux caractéristiques suivantes :
 - * Marque : DOSAPRO ou similaire
 - * Type : HYDREL ou similaire
 - * Débit horaire réglable de : 0 - 10 l/h maxi
 - * Cadence de fonctionnement : 70 coups mn
 - * Moteur électrique : courant triphase 220/380 v - 50 h - 95W
- 1 (un) tube vinyle souple au refoulement (longueur à déterminer)
- 1 (une) crépine d'aspiration en polyéthylène
- 1 (une) canne d'injection en polyéthylène
- 1 (un) bac de stockage en polyester armé de fibre de verre
- 1 (un) couvercle de remplissage de grande dimension
- 1 (un) filtre
- 1 (une) notice d'entretien du constructeur

COAGULATION - PRECIPITATION

Pour permettre d'augmenter la rétention de particules en suspensions et colloïdes dans le filtre, on ajoute aux eaux brutes un coagulant qui augmente par agglomération la taille des éléments en suspension à filtrer.

Dans le même temps, on injecte aussi aux eaux brutes une solution de chlore pour éliminer les microorganismes présents dans les eaux .

PRINCIPE DE FONCTIONNEMENT

Lors de l'aspiration des eaux brutes, une pompe doseuse injecte une quantité de réactif dans les eaux à traiter.

Afin de permettre un bon mélange tout en conservant un traitement au fil de l'eau, les eaux transitent à travers un mélangeur statique avant de parvenir au filtre.

Ce mélangeur statique est un ouvrage formé d'un long tuyau muni de chicane optimisant le mélange et donc l'efficacité des réactifs.

MATERIEL D'EQUIPEMENT

- 1 unité de réaction sous forme de tuyaux mélangeurs munis de chicanes.

Pour chaque poste de dosage

- 1 bac de 500L de préparation et de soutirage du coagulant muni d'une pompe doseuse DOSAPRO modèle D.PULSE 34 (P : 0.09 kW) ou similaire, d'un agitateur, d'un détecteur de niveau (avec alarme) et d'un ensemble de robinetterie et accessoires.

- 1 ensemble de tuyauteries de liaison et robinetteries.

LA FILTRATION**FILTRE A SABLE:** Principe de fonctionnement

L'opération de filtration sera réalisée sur filtre fermé, permettant d'obtenir une rétention des matières en suspension dans l'ensemble de la masse filtrante.

Le filtre est constitué d'une couche de sable unique et homogène sur toute la hauteur. La granulométrie du sable est comprise entre 0.7 et 1.8 mm constituée de granuleux de silex concassés.

La hauteur de la couche est adaptée à la vitesse de filtration et à l'importance de la charge en M.E.S.

La vitesse de filtration en tout état de cause restera inférieure à 12 m/h de surface filtrante. Le lavage périodique du filtre s'effectue à contre courant après fermeture du circuit d'évacuation des eaux filtrées. Les eaux de lavage sont retournées dans la station de traitement. Pendant la période de régénération le circuit d'eau filtrée est isolé, c'est pourquoi la régénération doit avoir lieu pendant les heures creuses de non utilisation des eaux filtrées.

FILTRE A SABLE: Note de calcul

Caractéristiques Principales:

Débit calibré après régulation	m ³ /h	15
Débit admis sur le filtre	m ³ /h	15
Pression maximum de service	bar	1
Vitesse de filtration maximale	m/h	8
Diamètre	mm	1600
Nombre de filtres prévus	1	
Durée du lavage	min	20

FILTRATION: Matériel d'équipement

Elle sera réalisée sur un filtre fermé automatique, permettant d'obtenir une rétention des matières en suspension dans l'ensemble des masses filtrantes.

La vitesse de filtration est inférieure à 12 m³/h/m² de surface filtrante.

Chaque filtre sera équipé de:

- 1 (une) purge d'air en partie haute avec vanne 1/4 bar
- 1 (un) trou d'homme avec tampon,
- 1 (un) ensemble de vannes automatiques assurant le lavage du filtre à contre courant,
- 1 (un) ensemble pieds supports et points d'accrochage pour manutention,
- 1 (un) manomètre différentiel,

L'opération de lavage sera déclenchée par horloge.

L'eau de lavage du filtre sera rejetée, dans la mesure du possible, sur le réseau eaux usées.

OPTION)

Afin de parfaire le détassage, nous avons prévu pour le lavage à contre courant, l'injection d'air au moyen d'un surpresseur type ROOTS:

* Nombre d'aérateur	u	1
* Marque	HIBON ou similaire	
* Pression de service	mbs	650
* Vitesse de rotation	tr/mn	2000
* Débit de chacun des surpresseur	m ³ /h	&àà
* Type	S N H	2
* Puissance du moteur	kW	5.5
* Temps de fonctionnement journalier	heures	0.15

Par surpresseur d'air installé, il est prévu le matériel suivant :

- 1 (un) châssis de fixation du surpresseur et de son moteur
- 1 (un) silencieux d'aspiration
- 1 (une) prise d'air extérieure avec filtre à poussières
- 1 (une) soupape de sécurité, tarée sur la pression d'air
- 1 (un) collecteur d'air en acier galvanisé pour l'alimentation en air surpressé
- 1 (un) clapet anti-retour sur le circuit d'air surpressé
- 1 (une) série de canne d'injection en acier galvanisé avec vanne de réglage
- 1 (un) ensemble de diffuseurs, type SF 3 AK moyenne bulles
- Boulons, vis, sptis, etc...

BASSIN TAMPON EAUX TRAITÉES

Ce bassin est identique au premier décrit plus haut, à l'exception de sa capacité qui est de 24 h.

Comme le premier bassin tampon, il comporte tous les accessoires nécessaires aux démarrages et à l'arrêt des installations de traitement et de surpression pour la distributions des eaux traitées.

Enfin sont prévues les canalisations d'alimentation, de vidange, de sortie et de trop plein pour assurer un parfait fonctionnement de l'ensemble.

SURPRESSION ET MAINTIEN DE PRESSION

Matériel d'équipement

L'ensemble comprend :

- 1 groupe de surpression comprenant 3 pompes, type tropicalisé, marque ESSA MICO ou similaire, moteur IP44 tropicalisé ayant les caractéristiques suivantes :

* débit unitaire des pompes	:	40	m ³ /h
* hauteur manométrique totale	:	50	m
* puissance installée par pompe	:	9	kW
* vitesse de rotation	:	2900	tr/mn
* Marque	:	ESSA MICO OU SIMILAIRE	
* Type	:	CENTRIFUGE	
* Modèle	:	MONO CELLULAIRE	
* Référence	:	NORMA 100-80-250L	
* Hauteur maxi	:	60 m C.E.	
* Rendement	:	75 %	
* Tension	:	380 V triphasé	
* Fréquence	:	50 Hz	
* Classe d'isolation	:	F	
* Indice de protection	:	IP 55	
* Protection manque d'eau	:	Interrupteur à flotteurs	
* Ø Aspiration	:	50	mm
* Vannes papillon	:	6 -	DN 65
* Ø Refoulement	:	65	mm
* Vannes papillon	:	6 -	DN 65
* Clapets de non retour	:	6 -	DN 65
* Asservissement	:	Pressostat et robinet amortisseur	
* Armoire de pilotage	:	AD -- TEM	
* Fonctionnement	:	2 pompes en cascade	
* Démarrage	:	Direct	

Les pompes pourront fonctionner, soit en parallèle avec démarrage alterné, soit en série avec démarrage en cascade.

Ces pompes seront asservies à un manomètre à contact électrique et un indicateur de niveau bas situé dans l'ouvrage de stockage des eaux aspirées.

- 1 canalisation d'aspiration en tube en acier galvanisé, avec vanne d'isolement et clapet pied de crépine.
- 1 (une) canalisation de refoulement, en acier galvanisé, avec bride en attente pour raccordement sur le réseau.
- Les vannes d'isolement sur collecteur d'aspiration et de refoulement
- Les clapets sur refoulement des pompes
- Les manchettes anti-vibratiles sur collecteurs d'aspiration et de refoulement
- 1 dispositif de sécurité manque d'eau
- 1 armoire électrique de commande et d'asservissement
- 2 celloforts 22 PSM 10 Bars.

Nous avons prévu la fourniture de deux ballons de maintien de pression HORIZONTALS
Capacité unitaire : 400 l
Avec tous accessoires, vannes de purges, vannes d'isolement etc.

LA STERILISATION

Une post stérilisation est prévue en vue de maintenir dans le bassin de stockage, une teneur en chlore voisine de 3 ppm.
Le poste de chloration est le même que celui décrit en tête de projet.
Il sera ajouté dans le bassin un dispositif d'analyse du chlore en continu de façon à asservir la pompe doseuse et à maintenir une concentration constante dans le bassin.

PROPOSE EN OPTION

B/ - L'ANALYSEUR DE CHLORE

Afin d'être sûr de la teneur en chlore des eaux traitées, on peut ajouter aux équipements ci-dessus un analyseur de chlore, capable d'asservir une pompe doseuse afin de maintenir la teneur en chlore final à une valeur déterminée à l'avance.

C/ - LA FILTRATION SUR CHARBON ACTIF

Dans le but d'éliminer les mauvaises odeurs et goût de l'eau prétraitée, nous proposons un filtre à charbon.

Les eaux brutes sont pompées de la bache de stockage vers les filtres à charbon actif.

Le média du filtre retient les particules et colloïdes de l'eau.

Régulièrement le milieu est lavé par un important débit en sens inverse d'eau purifiée.

Le filtre est équipé par une série de 6 vannes (Incluant une vanne de lavage).

Filtre

Débit de pointe	m ³ /h	40
Vitesse dans le filtre	m/h	15
Milieu	M	Charbon

1 FILTRE à CARTOUCHES - CHARBON ACTIF

Diamètre 2000 mm
Hauteur1580 mm

Construction polyéthylène (résistance à la corrosion)

Equipements:

- 2 Vannes d'isolement
- 2 manomètres gradués de 0 à 6 bars
- 1 évent PVC
- 1 Piquage de vidange
- 1 Fermeture par V Band clamp avec joint éthylène propylène
Pression de service maxi 10 bars

- 3 cartouches pour filtration en profondeur de charbon actif
longueur 30 " Compatible avec tous les raccords de
cartouches (DOE, 222 , etc...)

Périodicité de remplacement des cartouches --> recommandée une fois
tous les 2 mois.

TRAVAUX D'ELECTRICITE**ARMOIRE DE COMMANDE ELECTRIQUE: Matériel d'Equipement**

Les appareils de commande et de contrôle des moteurs électriques sont installés dans un coffret parfaitement étanche IP 55, prévu pour fixation murale, ou sur potence.

Ce coffret peut être installé:

- soit dans un local: les voyants, boutons de commande et cadrans indicateurs (compteur horaire) seront placés sur la porte du coffret.
- soit à l'extérieur, soumis aux intempéries: seuls les voyants marche et défaut seront placés sur la porte du coffret. Les commandes et cadrans seront montés sur platine à l'intérieur.

Ce coffret comprend :

- * un sectionneur général à coupure, visible de l'extérieur et verrouillable.
- * un transformateur 380/220/48 Volts pour circuit de commande.
- * un départ prise de terre.
- * un départ d'alarme générale en 48 Volts.
- * un schéma électrique à l'intérieur du coffret.

D'une façon générale pour chaque moteur :

- * un bouton tournant "manuel-auto-arrêt" pour la commande.
- * un discontacteur avec thermique différentiel calibré en fonction de l'ampérage du moteur.
- * un dispositif de mise en marche et d'arrêt automatique (horloge ou régulateur de niveau)
- * un voyant lumineux vert indiquant la marche du moteur.
- * un voyant lumineux rouge indiquant le défaut du moteur.

NOTA: Notre projet à été établi en tenant compte de la fourniture de courant en 220/380 Volts + Neutre + Terre, Triphasé 50 Hz.

CONDITIONS DE VENTE**I-PRESTATIONS FAISANT PARTIE DE NOTRE OFFRE.**

- Fourniture de l'ensemble du matériel dans les conditions décrites dans notre détail estimatif.
- Le montage et la mise en route des installations, sauf prestations décrites et chiffrées en option.
- Toutes les canalisations sous pression entre le premier et le dernier ouvrage.
- Toute l'installation électrique sauf tranchées depuis l'armoire générale de commande.
- Documentation /
Pour chaque commande, il vous sera fourni :
 - Plans guides Génie Civil des ouvrages d'épuration.
 - Plans d'implantation générale de l'installation.
 - Notice d'exploitation et d'entretien pour chacun des matériels fournis.
- Garanties
 - .Garantie des résultats de l'épuration dans la mesure où le process et le dimensionnement des ouvrages ne sont pas imposés dans les spécifications de l'appel d'offre.
 - .Garantie des équipements électro-mécaniques pendant un an à compter du constat d'achèvement des travaux.

II-PRESTATIONS NON COMPRISES DANS NOTRE OFFRE A LA CHARGE DU CLIENT

- L'amenée de l'eau brute à l'ouvrage de tête de notre installation ainsi que son raccordement.
- L'évacuation des eaux traitées à l'exutoire (sortie du dernier ouvrage.)
- L'amenée du courant électrique à notre armoire de commande générale.
- Installation d'une ou plusieurs bouches d'eau sous pression pour nettoyage.
- Les aménagements tels que routes, voies d'accès, chemins, plantations, engazonnement, clôtures, portails, éclairage etc..
- Tous les terrassements nécessaires avec évacuation des terres excédentaires et toutes les tranchées ainsi que les remblais.
- Tous les travaux de béton armé selon nos plans guides.
- Eau et électricité pendant la durée du chantier.
- Remplissage en eau claire des bassins avant mise en route.